


1-й этаж

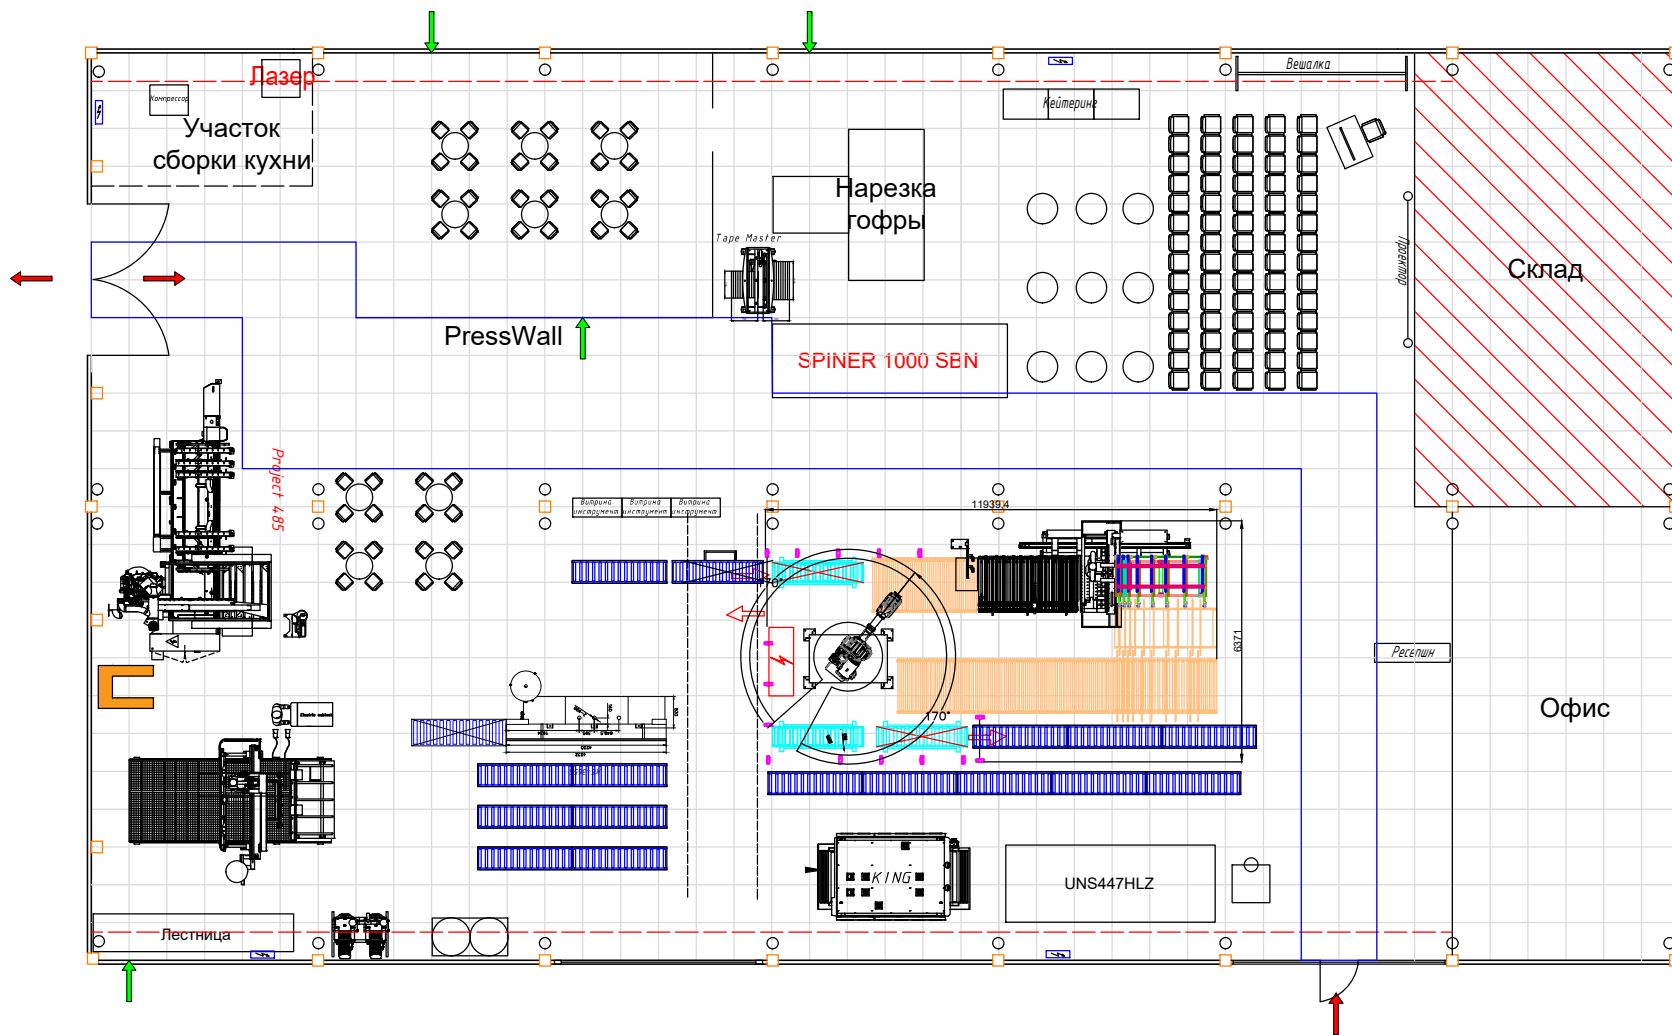

1-й этаж

